

ASSAN PANEL

SANAYİ VE TİCARET A.Ş.

Çizim içeriği:

ASSAN PANEL

BETONARME GİZLİ DERE DETAYI-1

Tarih: 26.08.2008


Çizim no: 34

Çizen:

Rev.

Ölçek: 1/10

Dosya no:

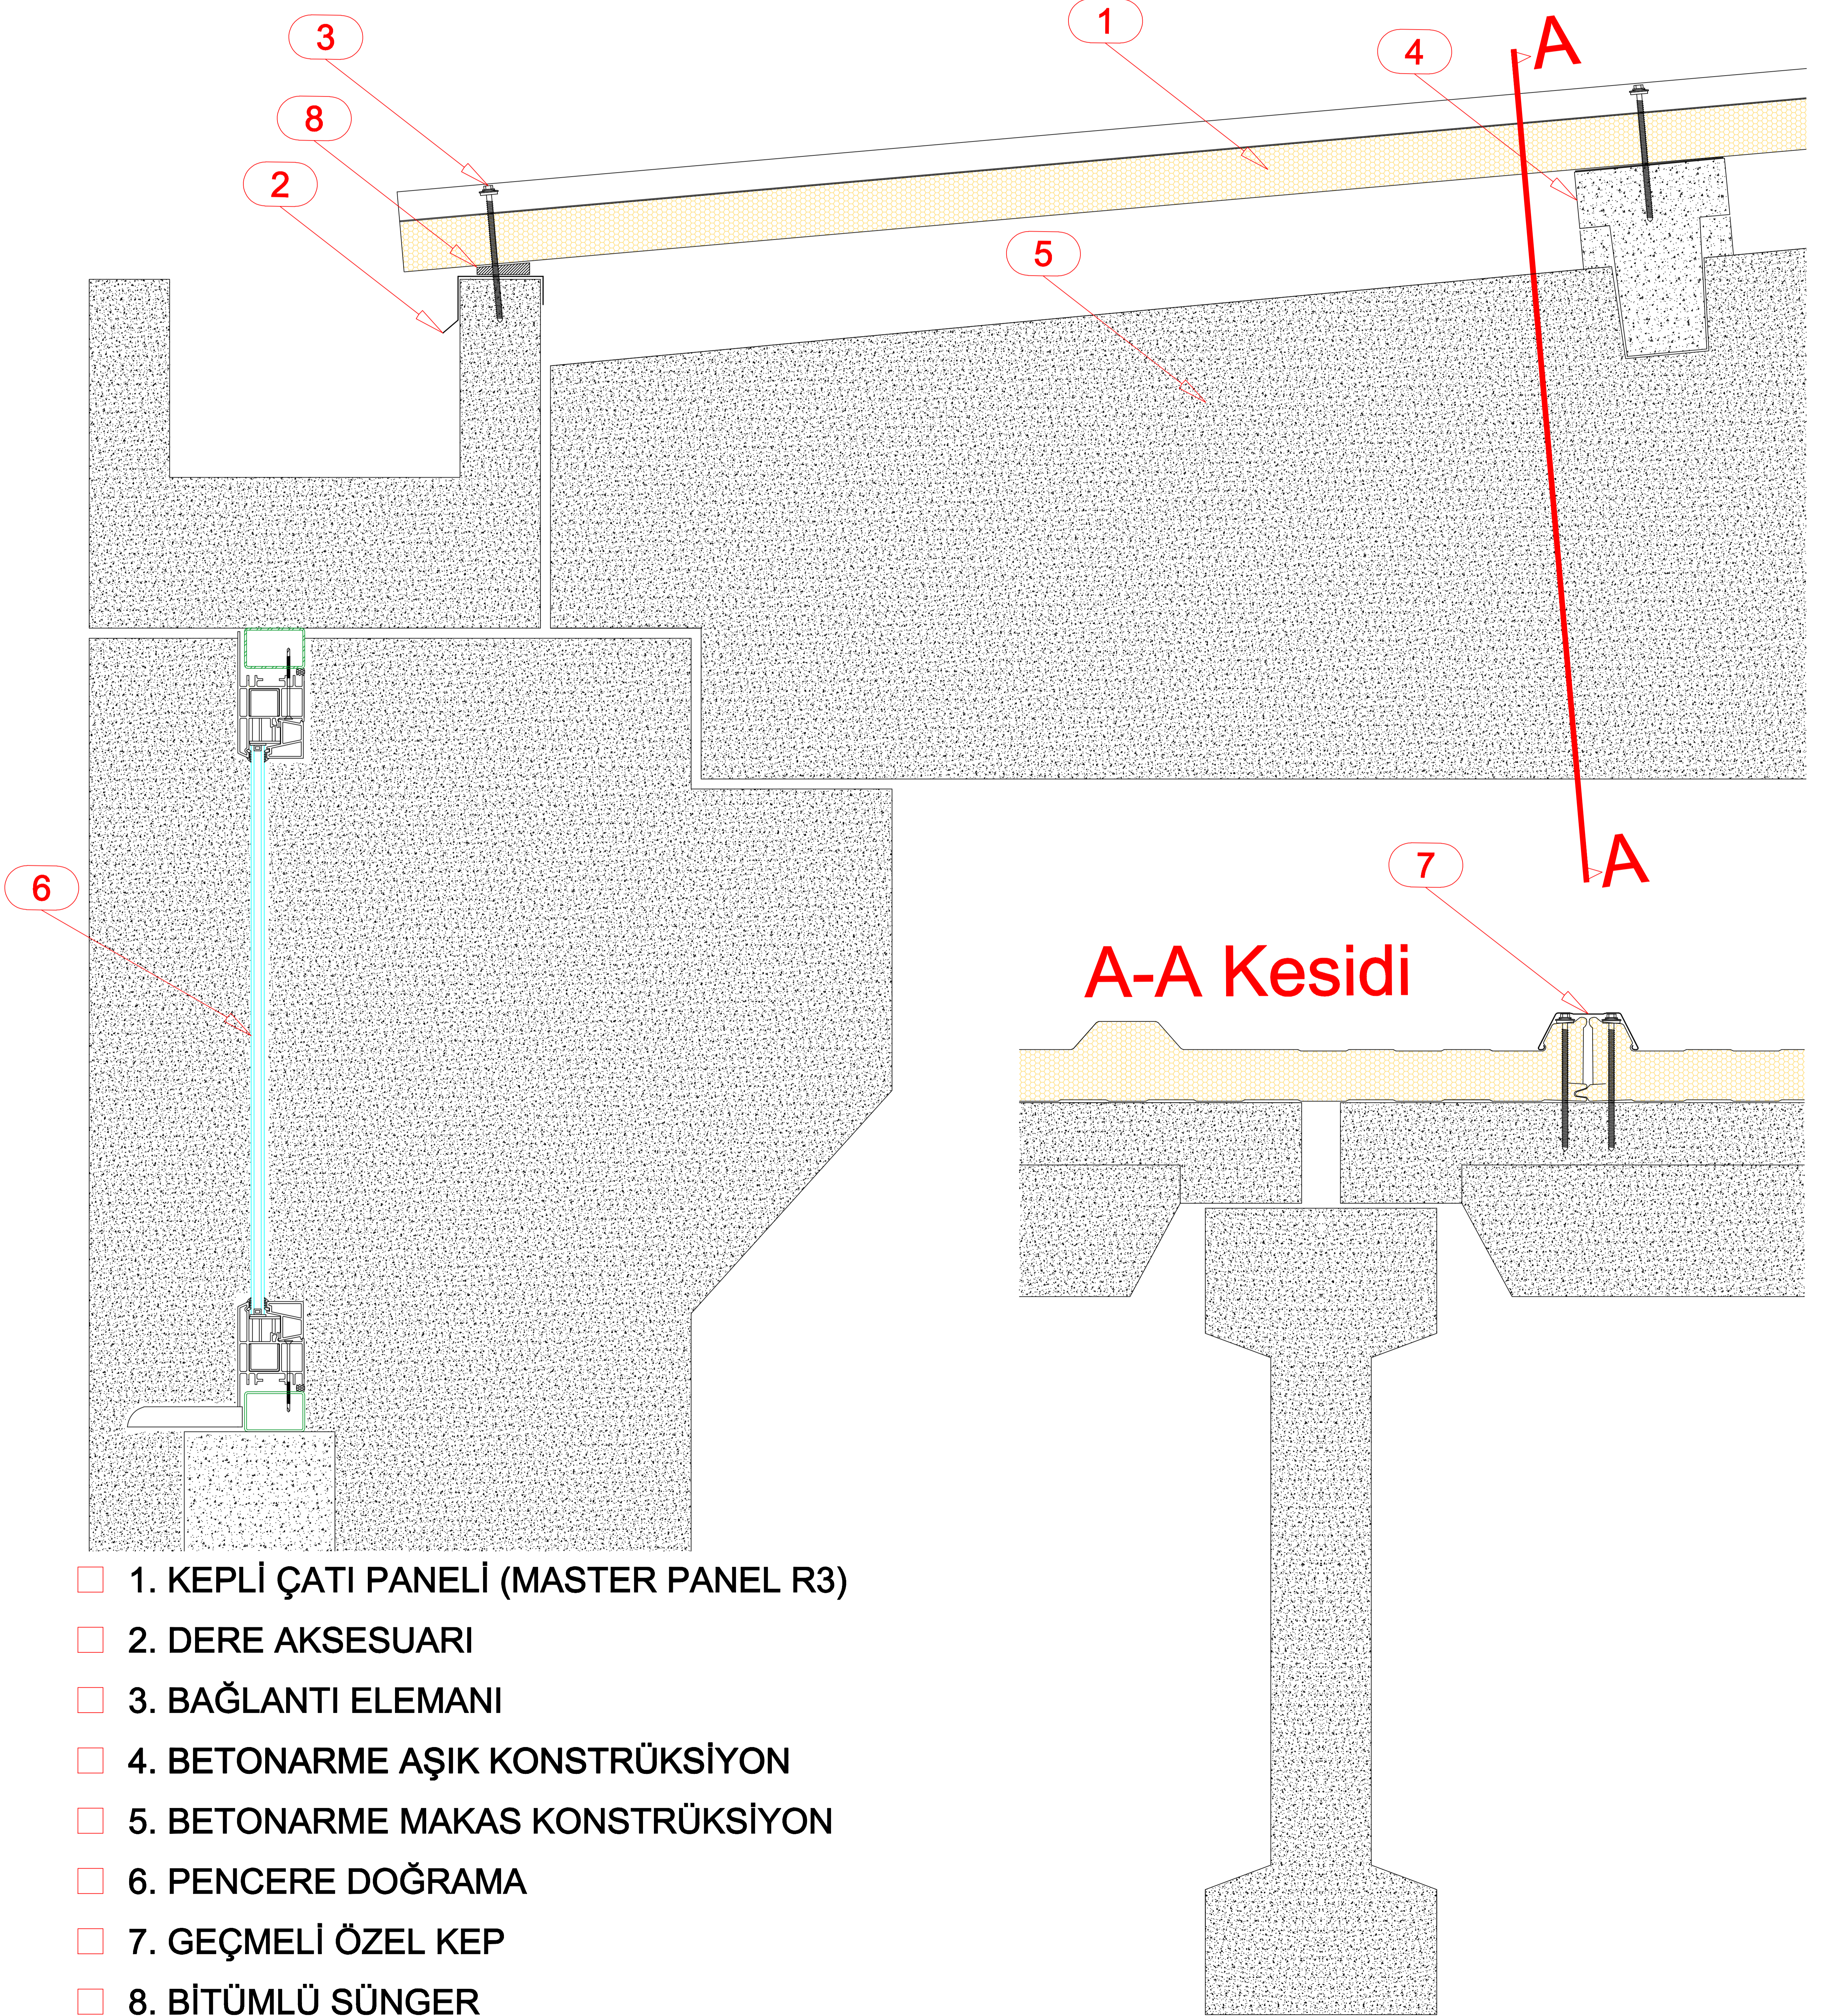

Prensip Detaylarda kullanılan malzemeler öneri niteliğinde olup, her proje koşullarına göre kontrol edilmelidir.